


Auszug aus dem Auskunftssystem des Stadtplanungsamtes

Städtebauliche Satzungen

Dieser Auszug zeigt das gültige Planungsrecht der Stadt Frankfurt am Main zum Zeitpunkt des Ausdrucks. Bitte beachten Sie, dass Bebauungspläne oder sonstige Satzungen geändert oder neu erstellt werden können. Dieser Ausdruck dient lediglich zu Informationszwecken. Für eine rechtsverbindliche Auskunft und Beratung wenden Sie sich bitte an die Planauskunft des Stadtplanungsamtes.

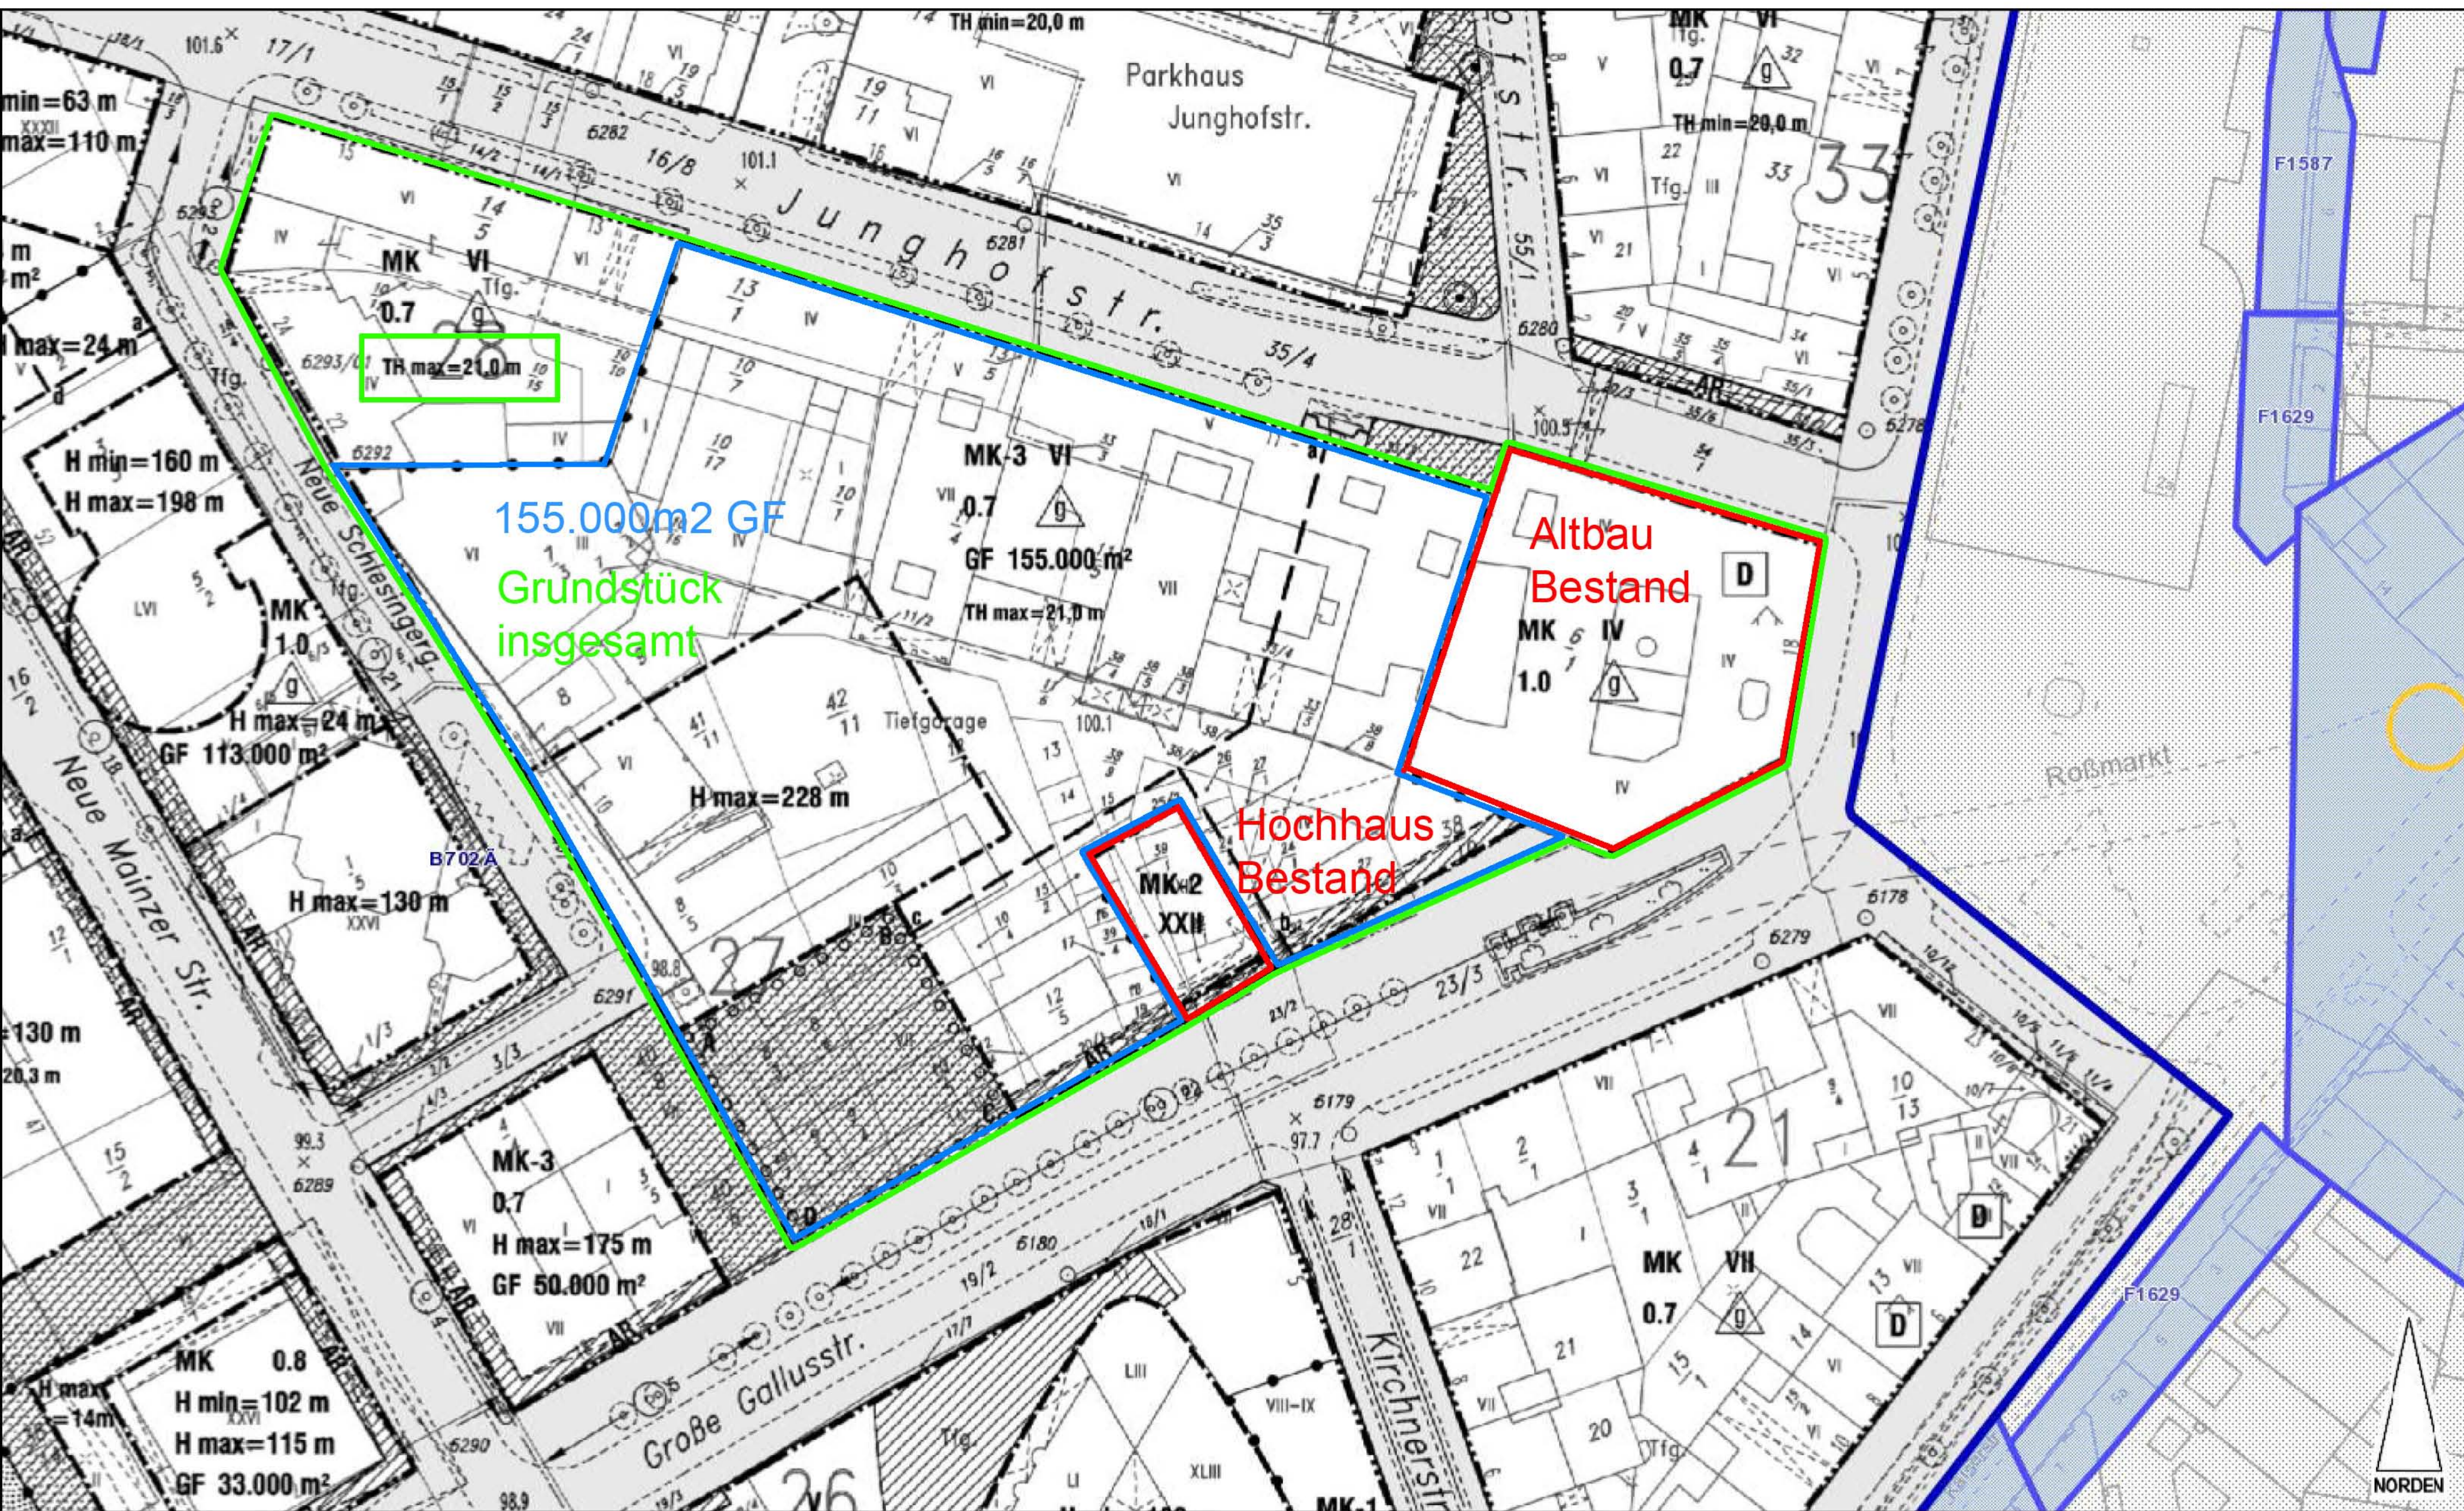

Zu folgenden Bebauungsplänen gehören textliche Festsetzungen: B702 Ä